


Схема границ земельных участков

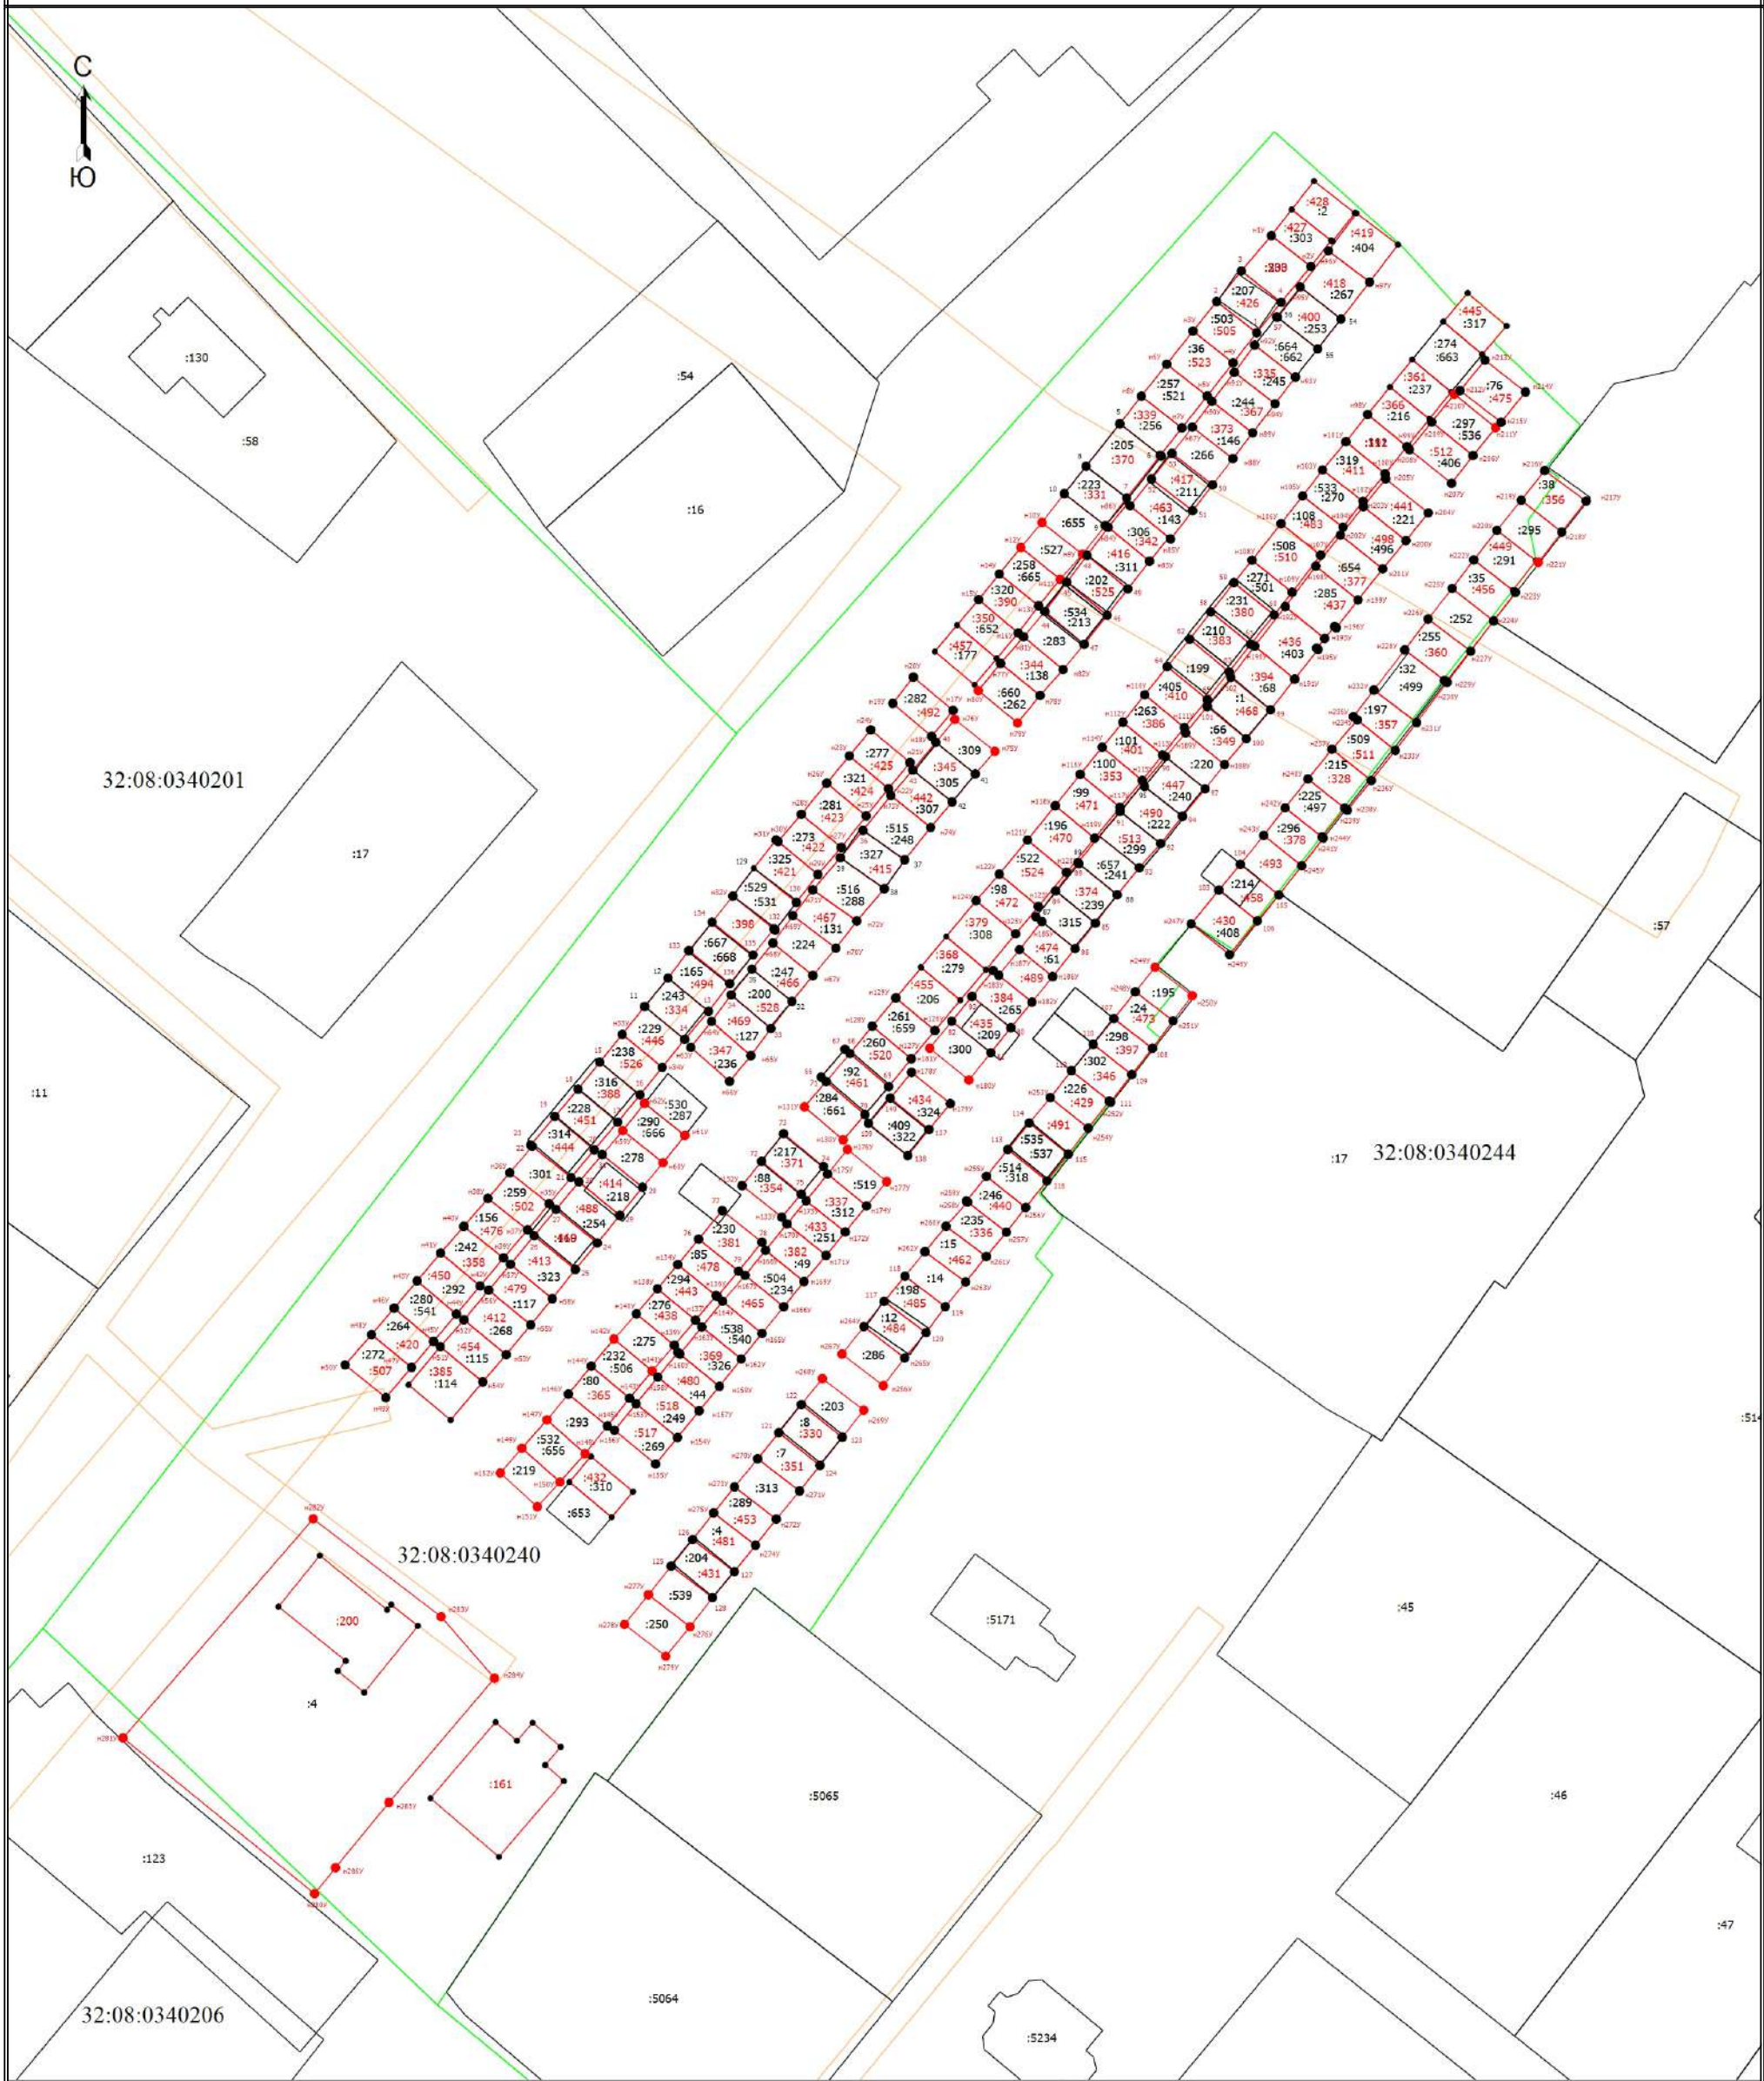

Масштаб 1:800

- Условные обозначения
- Часть границы, местоположение которой определено при выполнении кадастровых работ
  - Часть границы, сведения ЕГРН о которой позволяют однозначно определить ее положение на местности
  - 1 - Обозначение характерной точки, местоположение которой не изменилось или было уточнено
  - н1у - Обозначение новой характерной точки
  - :1 - Кадастровый номер земельного участка, здания
  - Граница кадастрового квартала
  - Граница зоны с особыми условиями
  - 32:08:0340240 - Номер кадастрового квартала