


Схема геодезических построений

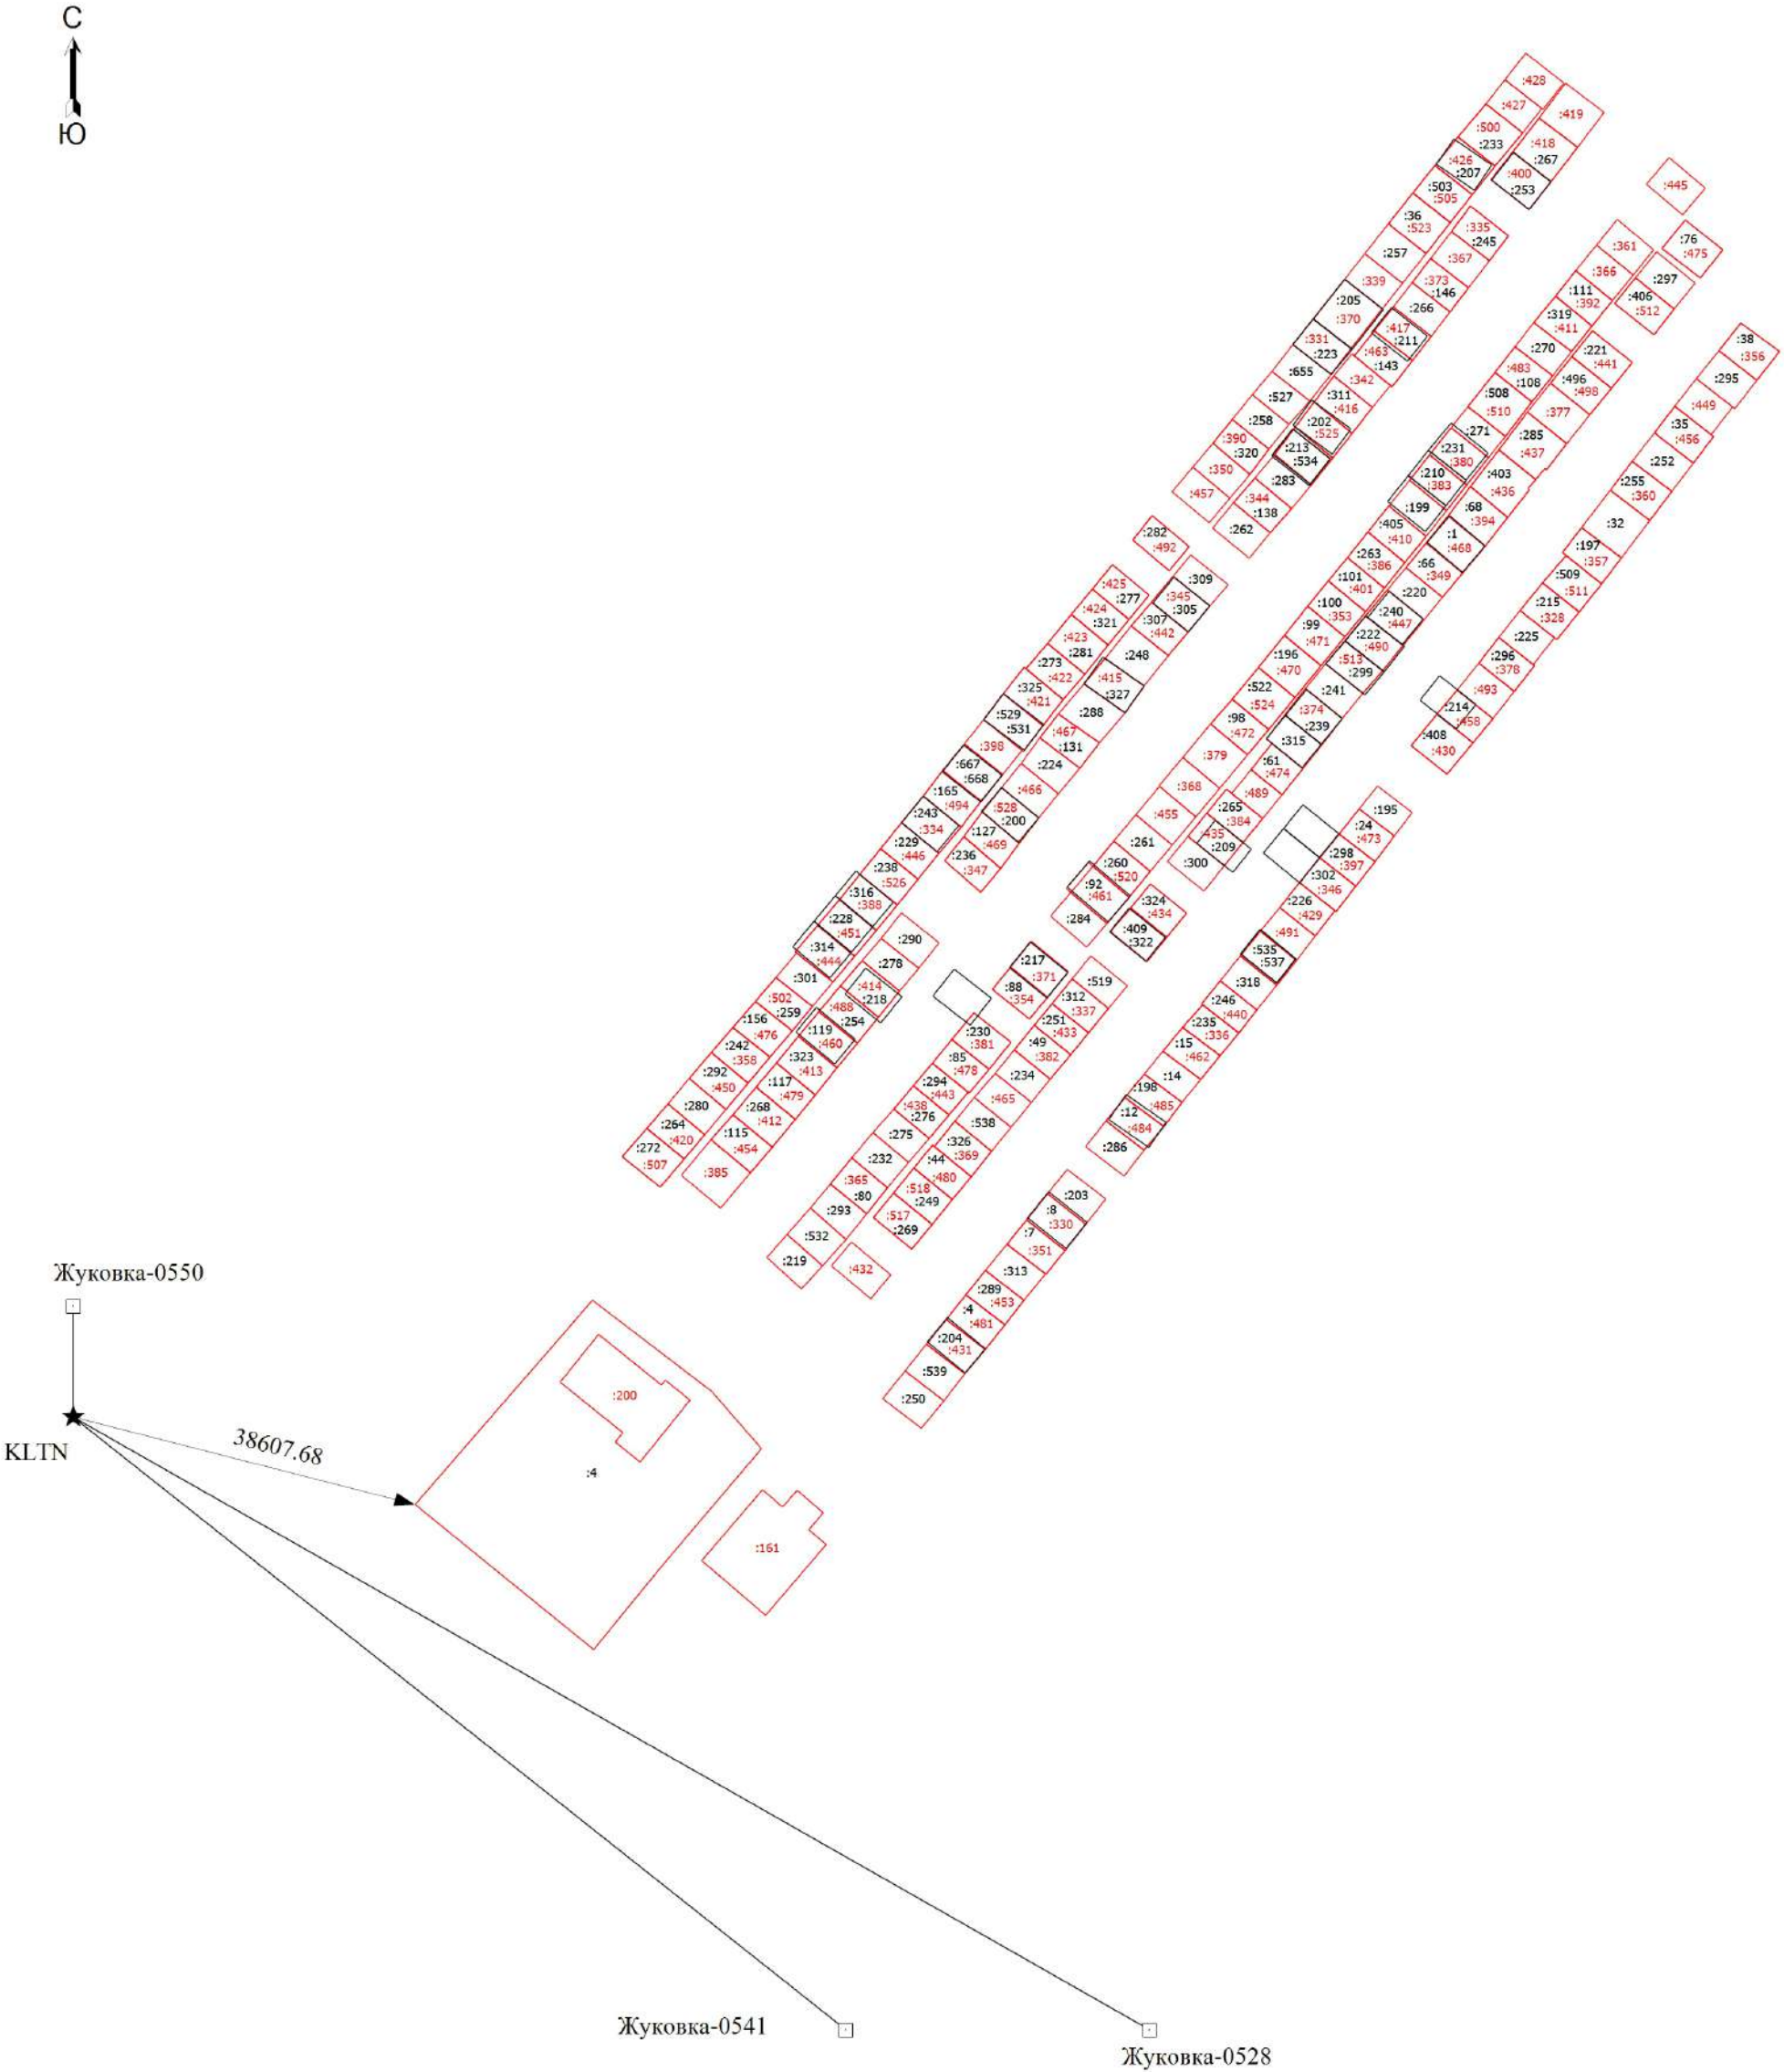

- Масштаб 1:900
- Условные обозначения
- Часть границы, местоположение которой определено при выполнении кадастровых работ
 - Часть границы, сведения ЕГРН о которой позволяют однозначно определить ее положение на местности
 - :233 - Уточняемый земельный участок, здание
 - - Пункт геодезической сети специального назначения, созданной в соответствии с законодательством Российской Федерации о геодезии и картографии
 - Направление геодезических построений при создании съемочного обоснования
 - Направления геодезических построений при определении координат характерных точек границ земельного участка
 - ★ - Базовая станция